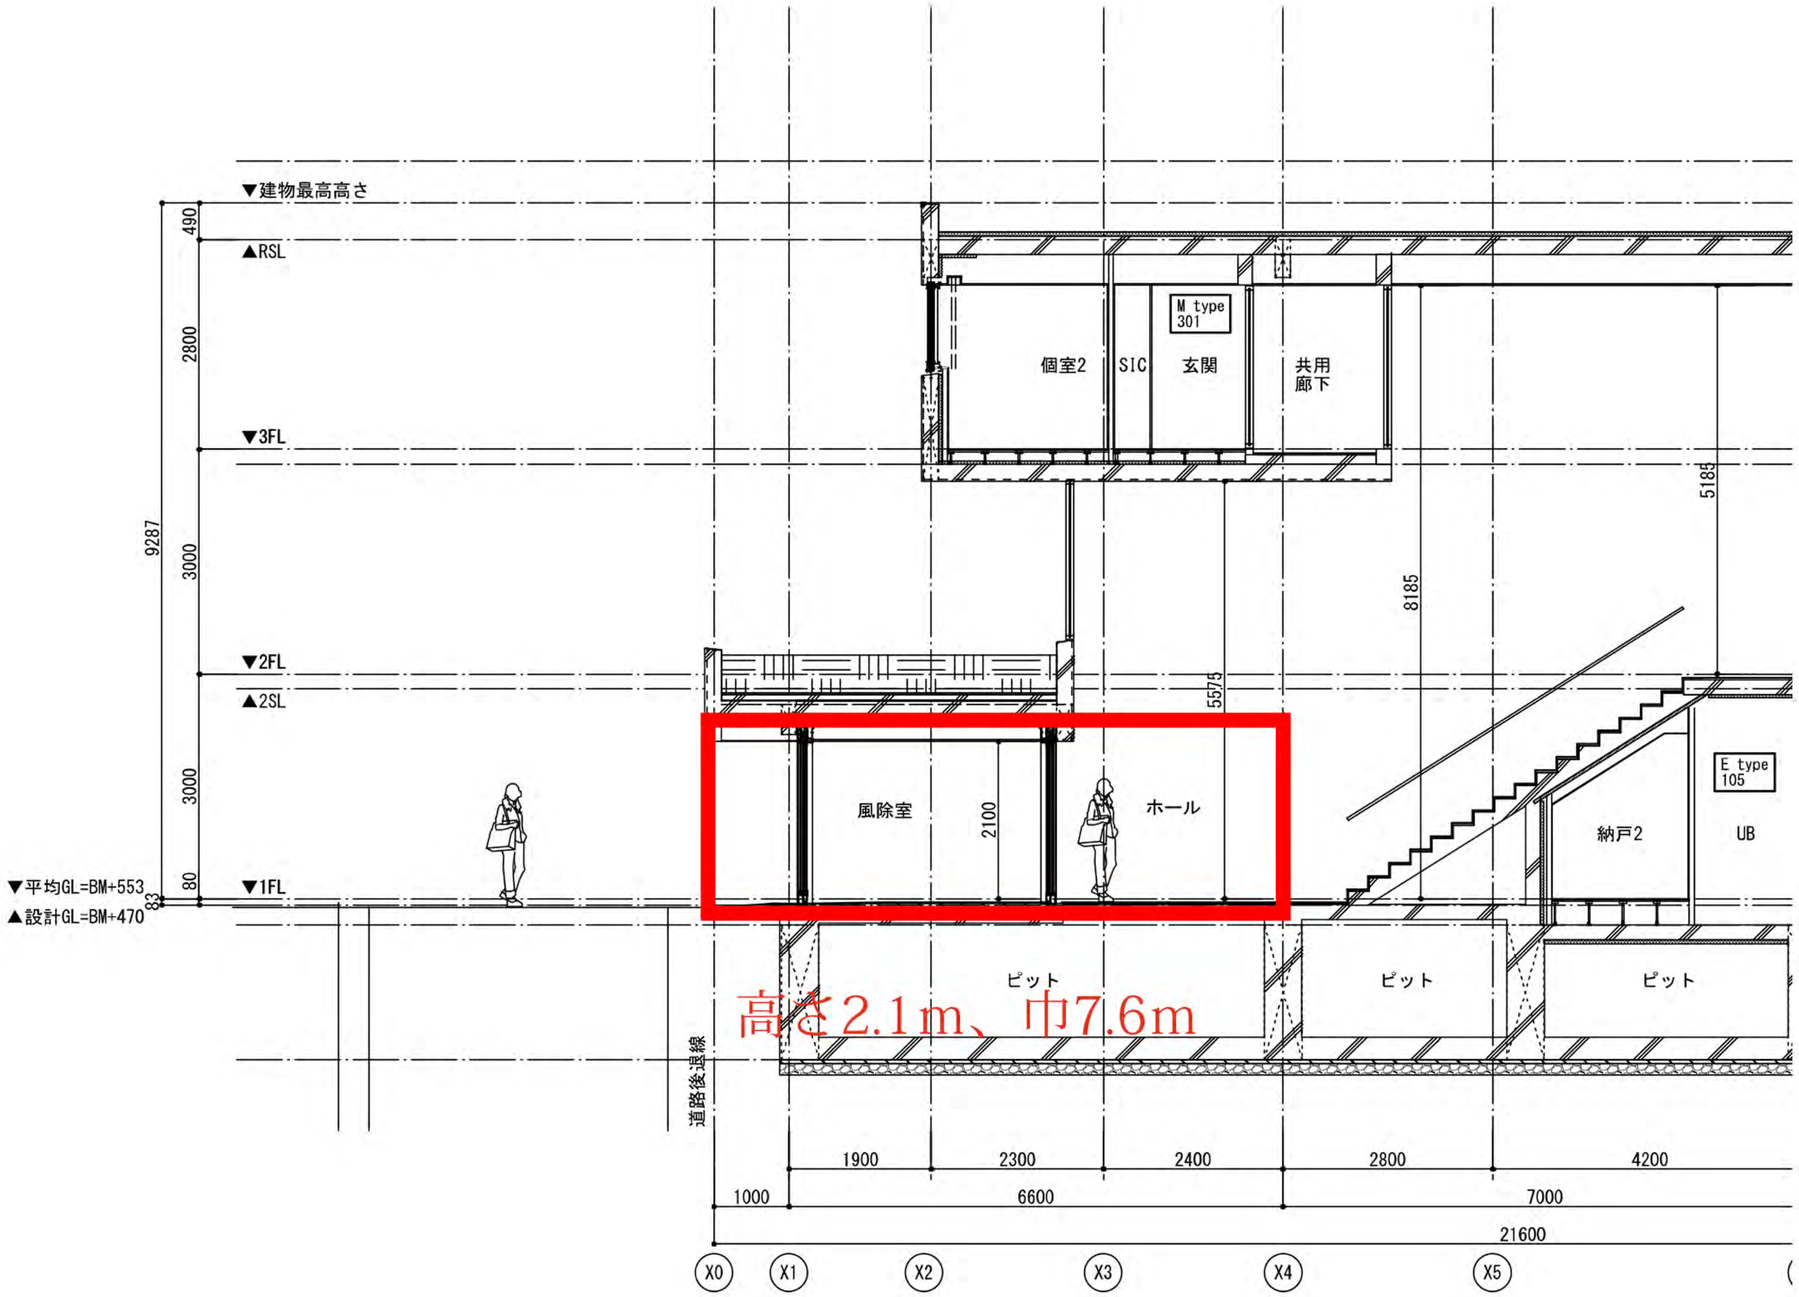
▼建物最高高さ
▲RSL
▼3FL
▼2FL
▲2SL
▼1FL
▼平均GL=BM+553
▲設計GL=BM+470
490
2800
3000
3000
80
83
9287
個室2
SIC
M type
301
玄関
共用
廊下
風除室
2100
ホール
5575
8185
5185
E type
105
納戸2
UB
ピット
ピット
ピット
高さ2.1m、巾7.6m
道路後退線
1900
2300
2400
2800
4200
1000
6600
7000
21600
X0
X1
X2
X3
X4
X5

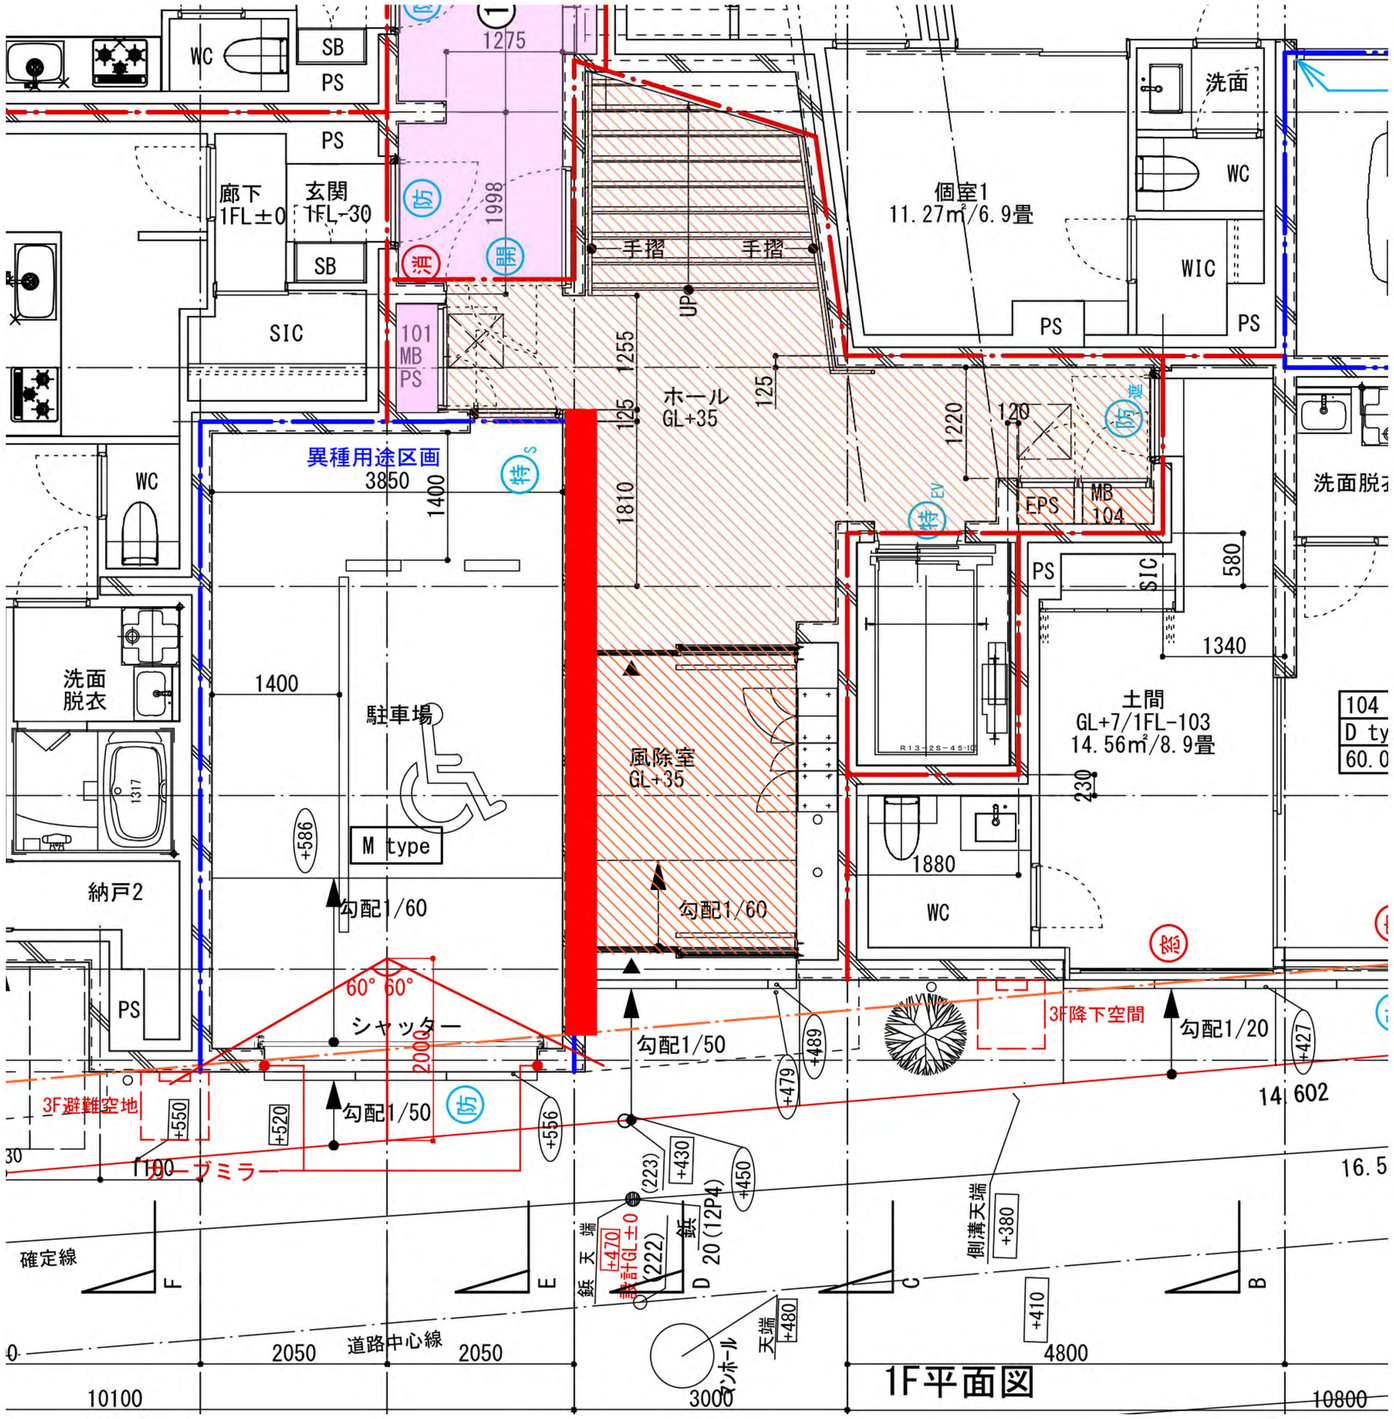
WC
SB
PS
1275
廊下
1FL±0
玄関
1FL-30
1998
防
無
開
手摺
手摺
UP
個室1
11.27㎡/6.9畳
洗面
WC
WIC
PS
SIC
101
MB
PS
1255
125
ホール
GL+35
125
1220
120
異種用途区画
3850
1400
1810
EPS
MB
104
580
1340
洗面
脱衣
1400
駐車場
風除室
GL+35
土間
GL+7/1FL-103
14.56㎡/8.9畳
230
M type
+586
納戸2
勾配1/60
勾配1/60
1880
WC
60°
60°
シャッター
2000
勾配1/50
勾配1/50
3F降下空間
勾配1/20
+489
+479
+427
3F避難空地
+550
+520
+556
+430
+450
ブミラー
(223)
(222)
20(12P4)
鉄
鉄天端
+470
設計GL±0
側溝天端
+380
+410
天端
+480
確定線
F
E
D
C
B
道路中心線
2050
2050
4800
10100
3000
10800
1F平面図